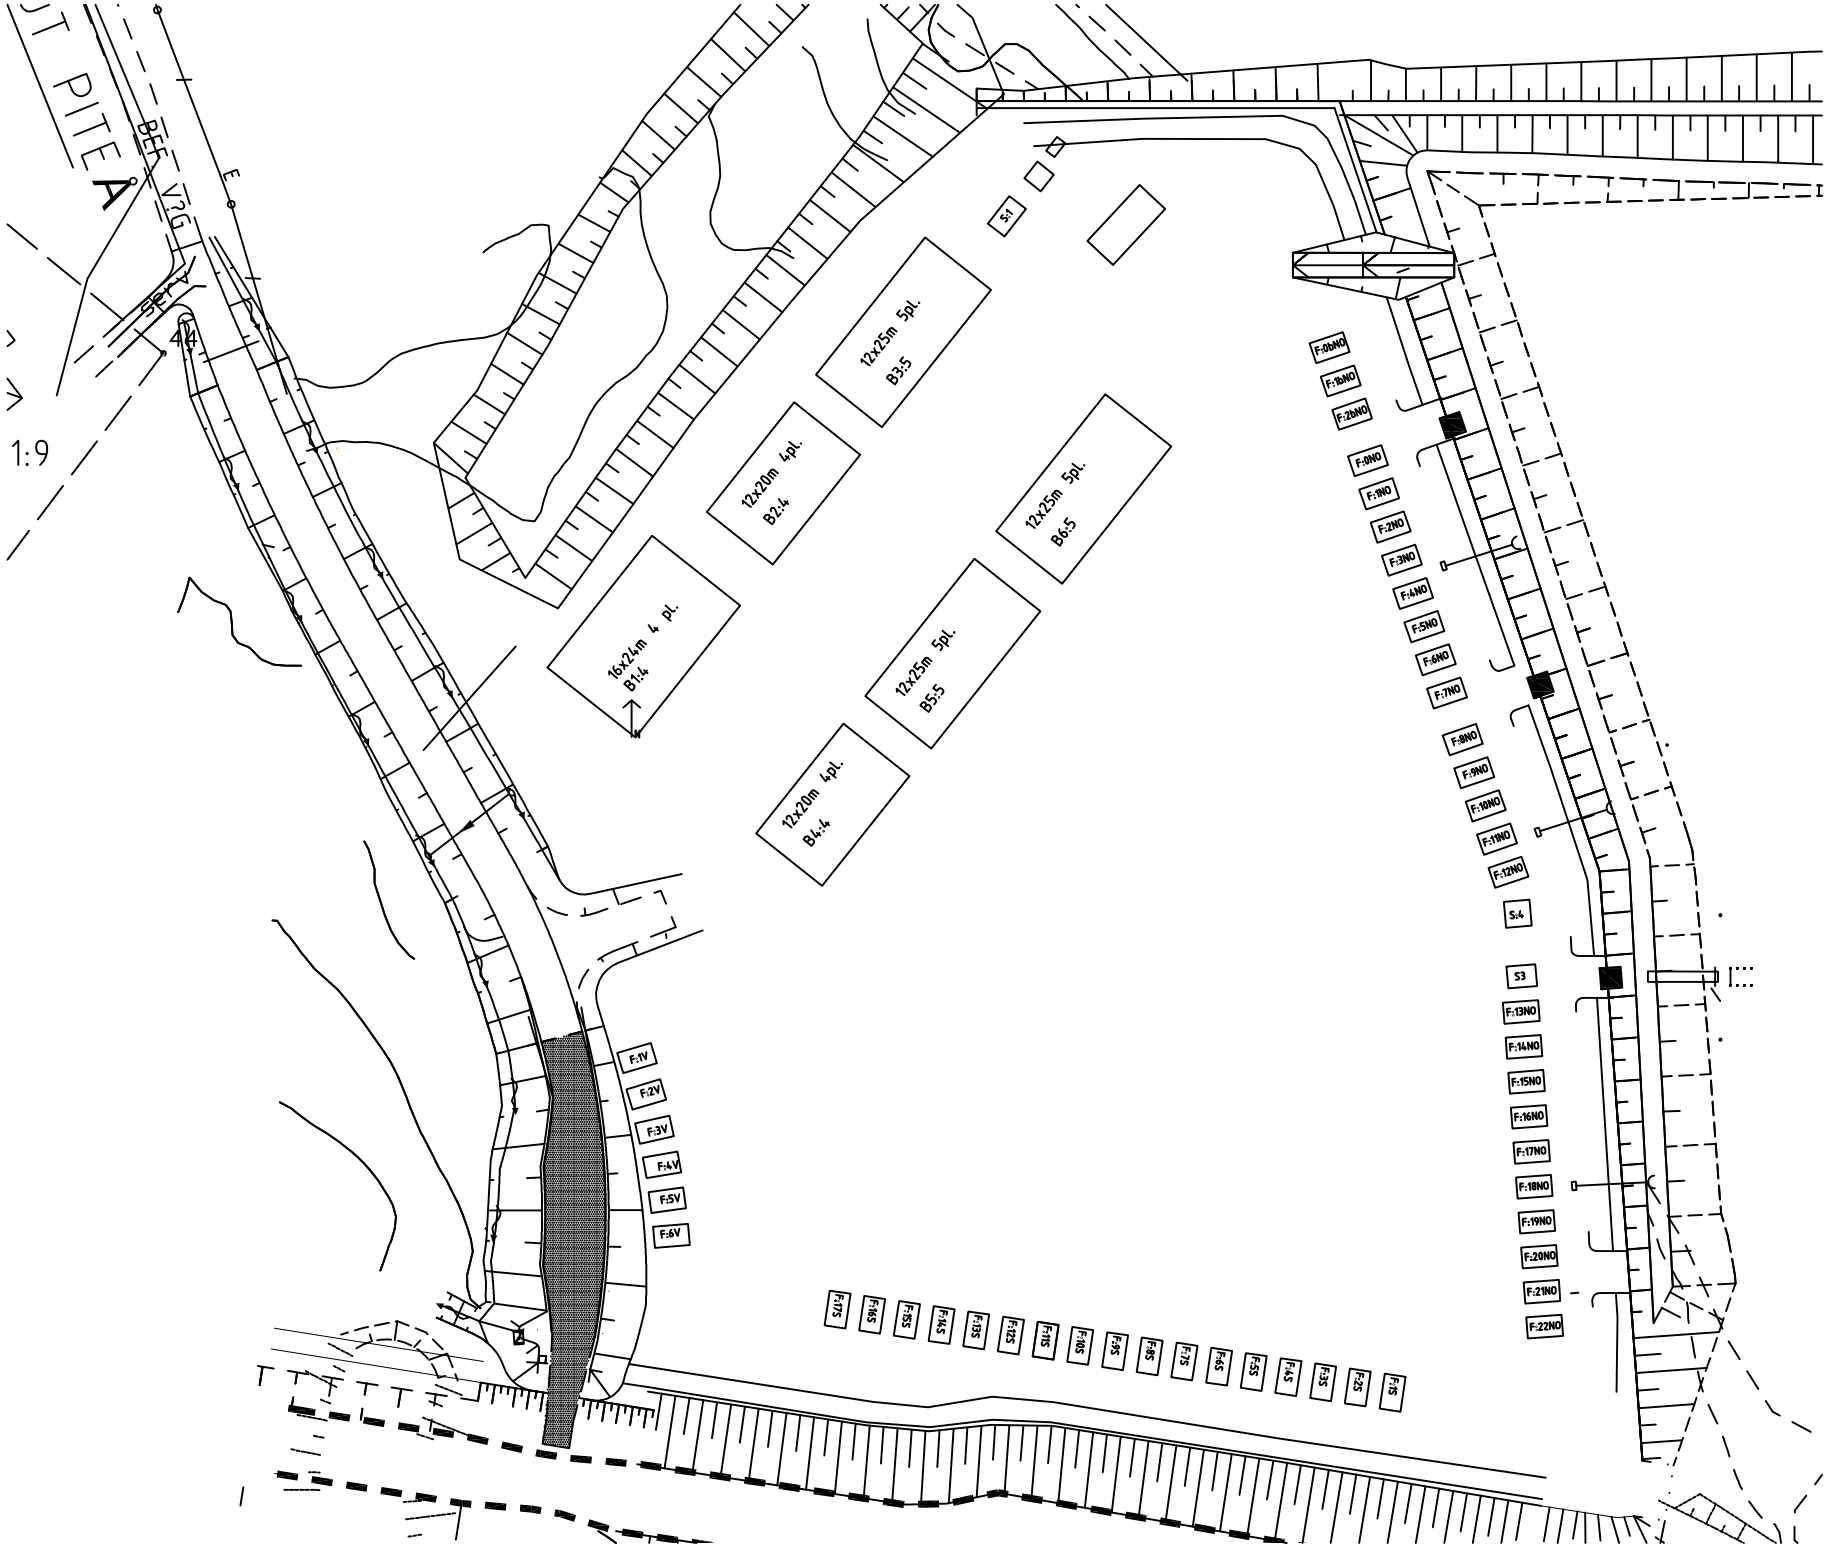

1:9
12x25m 5pl.
B3:5
12x20m 4pl.
B2:4
16x24m 4 pl.
B1:4
12x25m 5pl.
B6:5
12x25m 5pl.
B5:5
12x20m 4pl.
B4:4
S:1
S:4
S3
F:0bNO
F:1bNO
F:2bNO
F:0NO
F:1NO
F:2NO
F:3NO
F:4NO
F:5NO
F:6NO
F:7NO
F:8NO
F:9NO
F:10NO
F:11NO
F:12NO
F:13NO
F:14NO
F:15NO
F:16NO
F:17NO
F:18NO
F:19NO
F:20NO
F:21NO
F:22NO
F:1V
F:2V
F:3V
F:4V
F:5V
F:6V
F:17S
F:16S
F:15S
F:14S
F:13S
F:12S
F:11S
F:10S
F:9S
F:8S
F:7S
F:6S
F:5S
F:4S
F:3S
F:2S
F:1S